


Identificativi Catastali:
Sezione:
Foglio: 98
Particella: 2557
Subalterno: 19

Compilata da:
Paoloni Pietro
Iscritto all'albo:
Ingegneri
Prov. L' Aquila N. 674

Scheda n. 1 Scala 1:200

ABITAZIONE

PIANO TERRA
h=4,30m

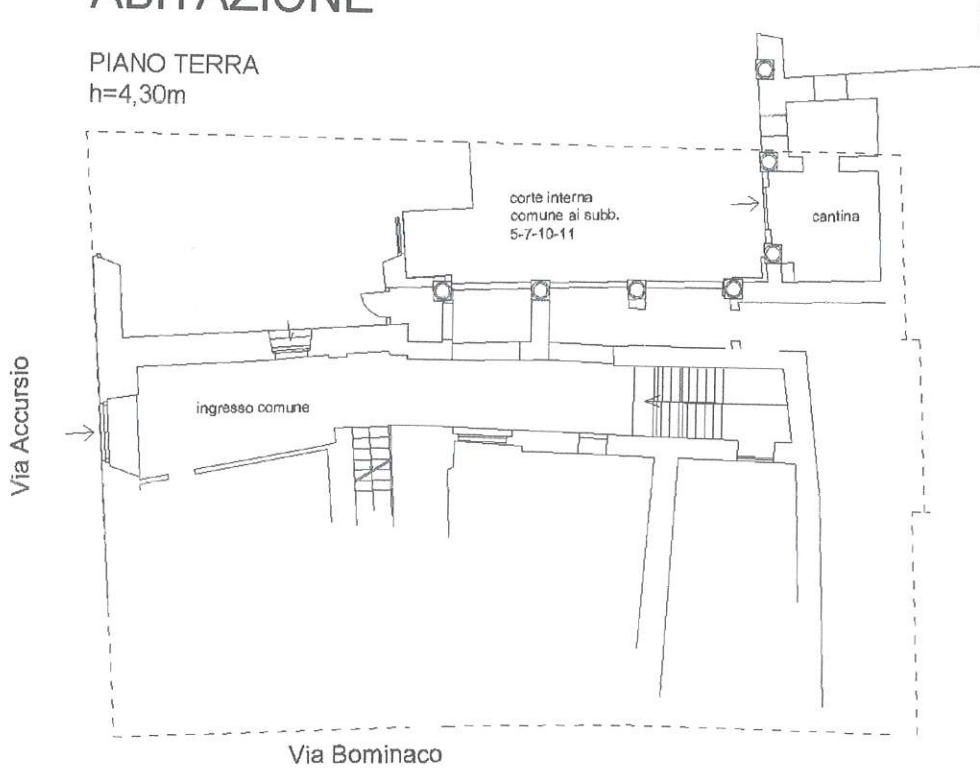

PIANO SECONDO
h=3,35m

